


# PRESENTATION DE L'OPERATION

Échelle : 1/5 000e

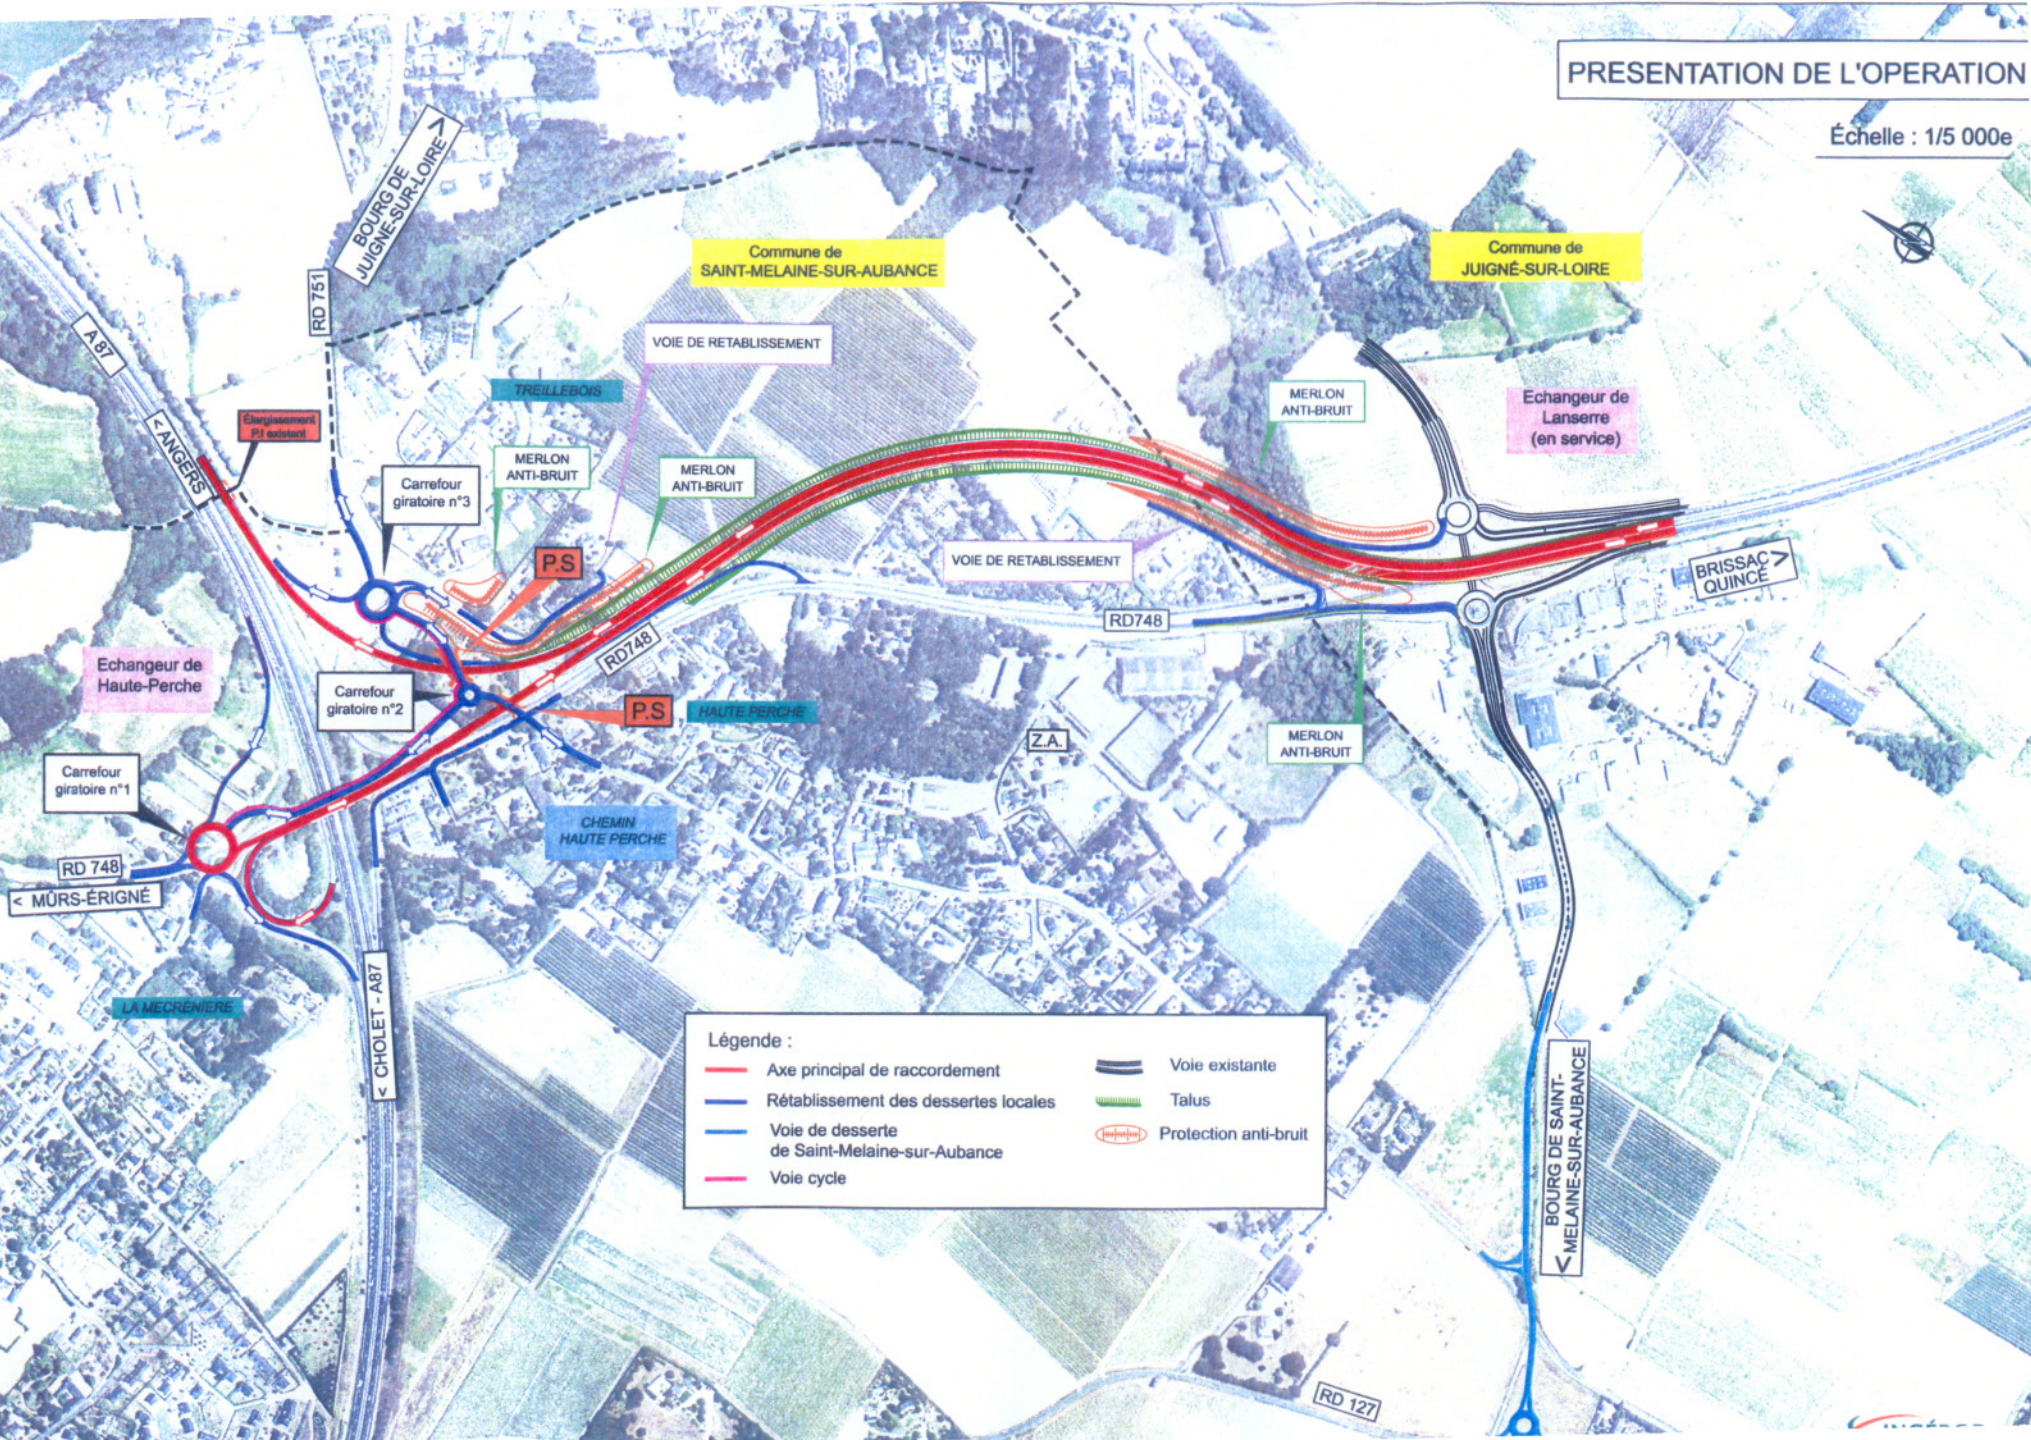

**Légende :**

	Axe principal de raccordement		Voie existante
	Rétablissement des dessertes locales		Talus
	Voie de desserte de Saint-Melaine-sur-Aubance		Protection anti-bruit
	Voie cycle		